

















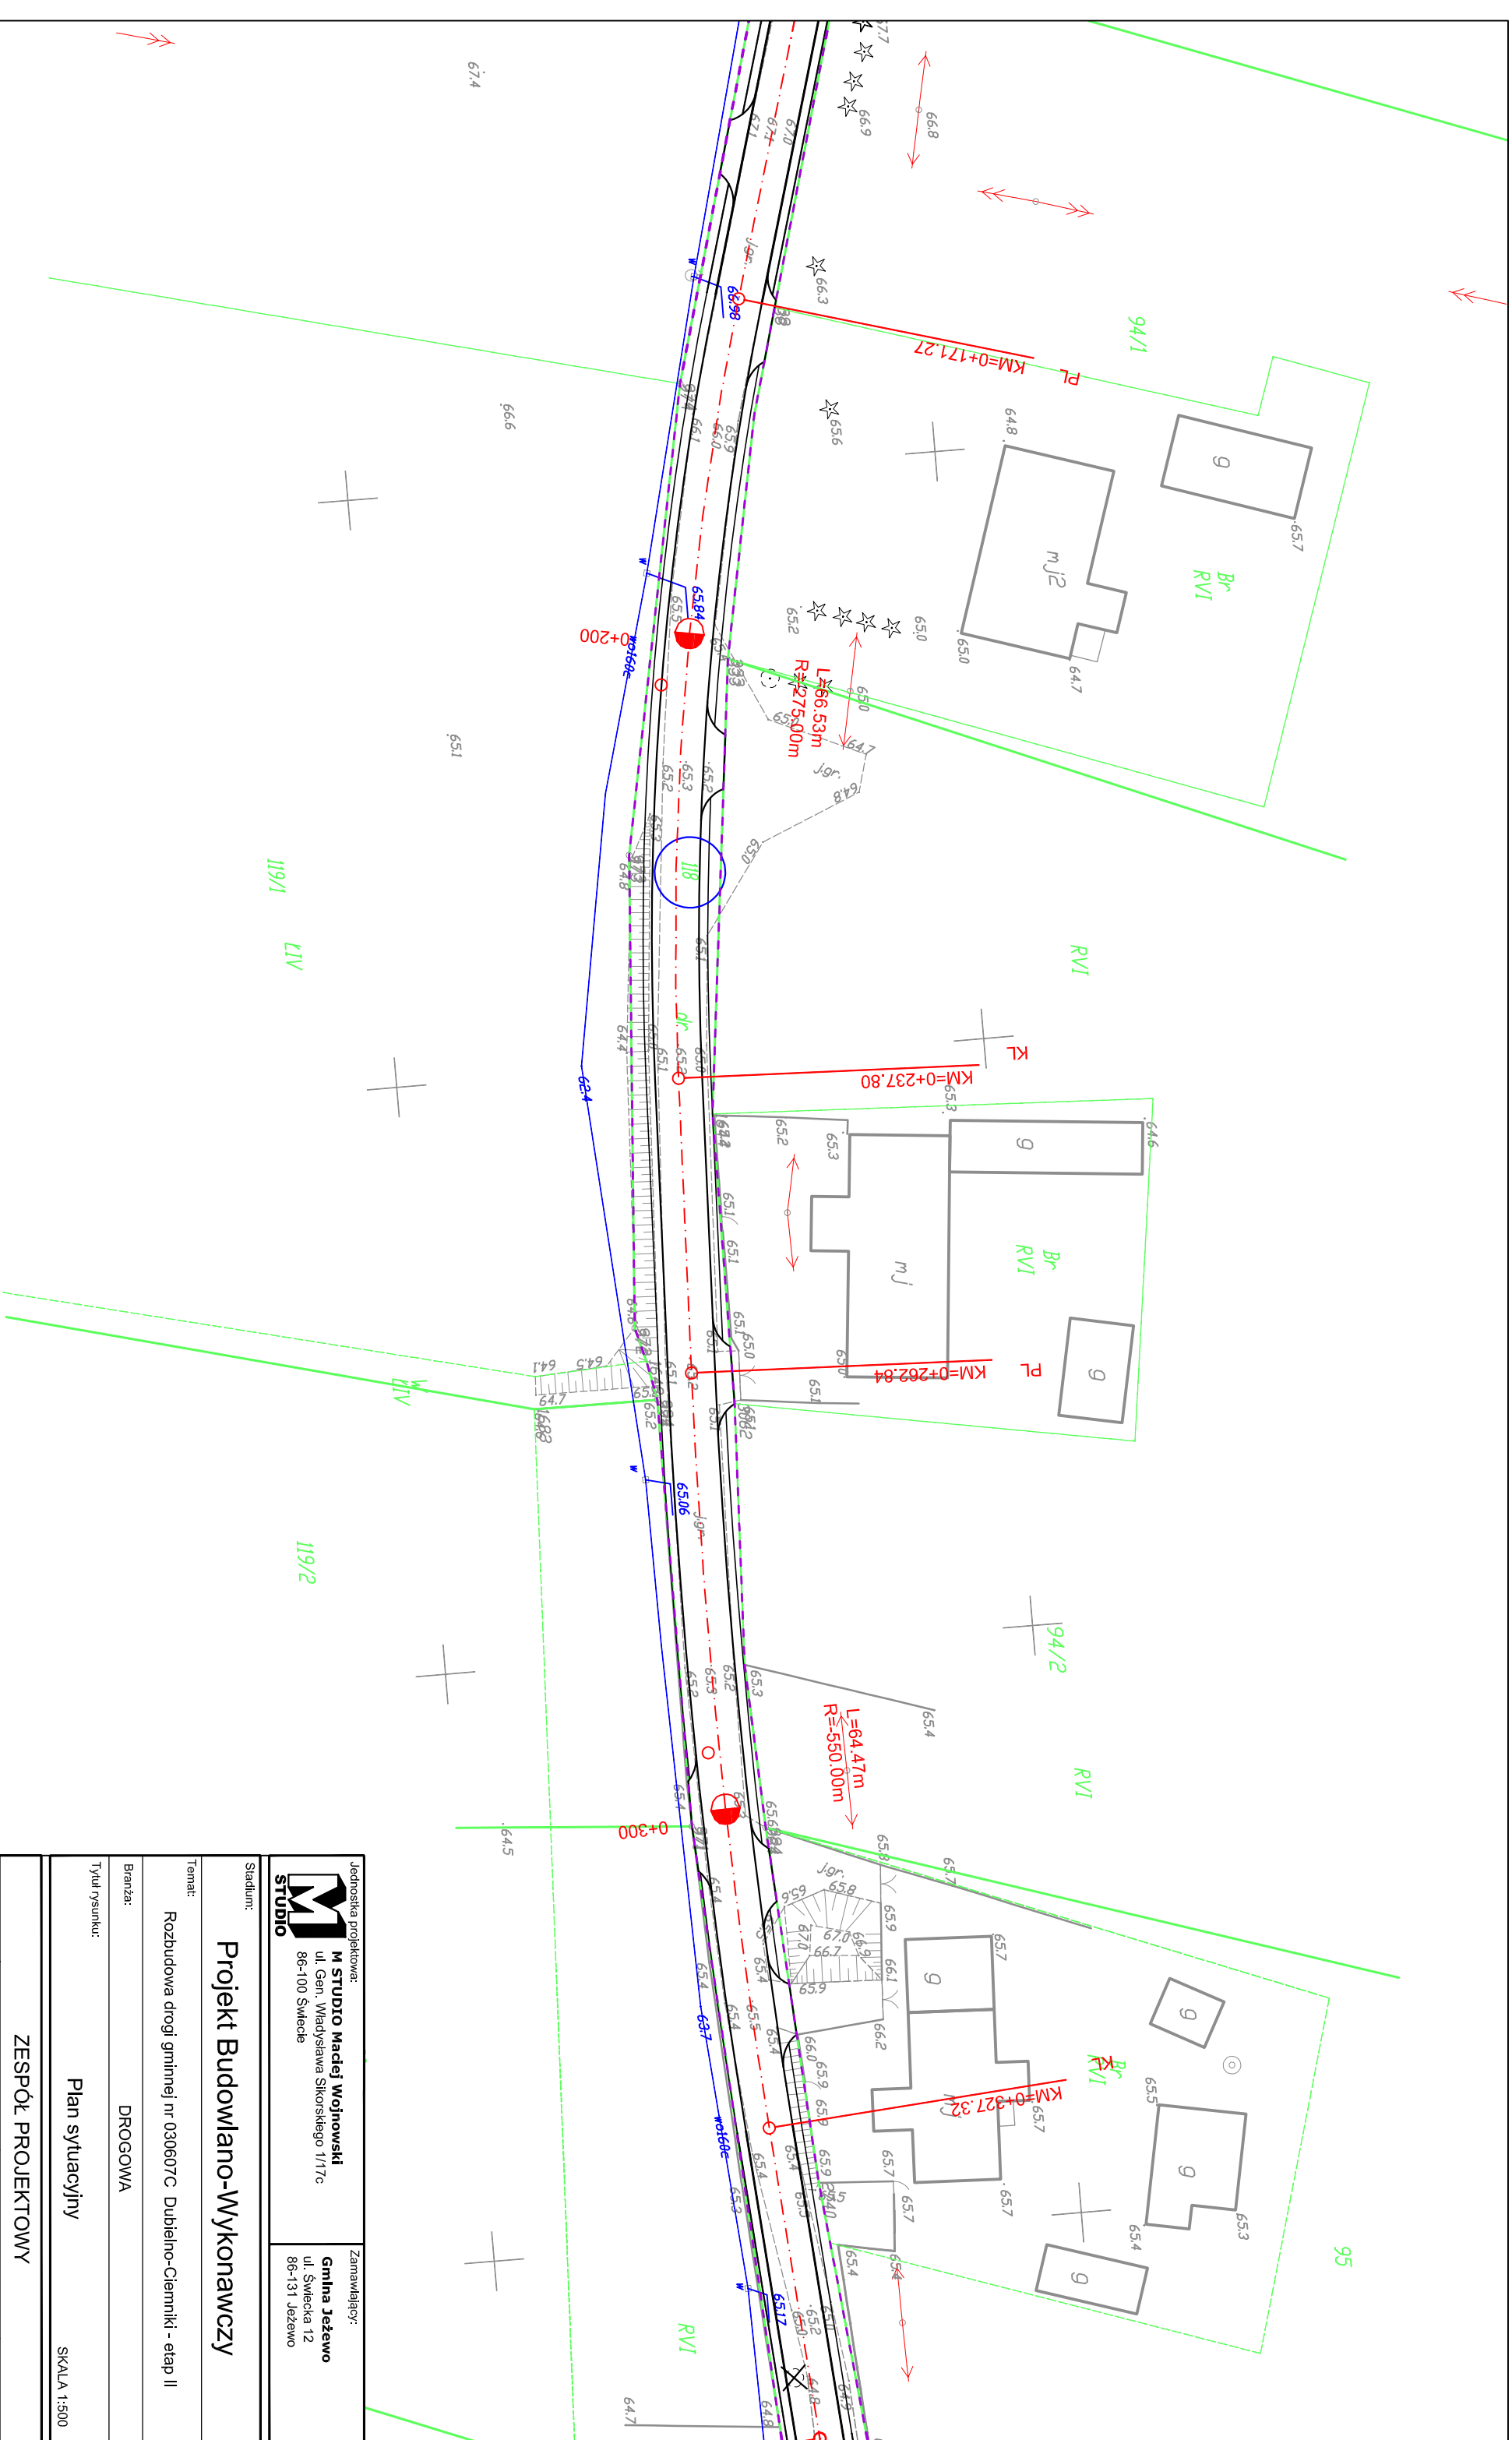
LEGENDA:


	Projektowane krawędzie jezdni
	Projektowane krawędzie pobocza
	Projektowany krawężnik betonowy najazdowy 15x22cm
	Projektowana stalowa bariera ochronna
	Karczowanie pni
	Projektowana oś
	Istniejąca sieć elektroenergetyczna
	Istniejąca sieć wodociągowa
	Działka po podziale
	Działka objęta inwestycją
	Działka czasowo zajęta
	Linia czasowego zajęcia działki
	Linia rozgraniczająca teren inwestycji
	Granica działki

Jednostka projektowa:  M STUDIO Maciej Wojnowski ul. Gen. Władysława Sikorskiego 1/17c 86-100 Świecie		Zamawiający: Gmina Jeżewo ul. Świecka 12 86-131 Jeżewo	
Stadium: Projekt Budowlano-Wykonawczy			
Temat: Rozbudowa drogi gminnej nr 030607C Dubielno-Ciemniki - etap II			
Branża:		DROGOWA	
Tytuł rysunku: Legenda do planu sytuacyjnego			
ZESPÓŁ PROJEKTOWY			
Funkcja	Imię i Nazwisko	Numer uprawnień	Podpis
PROJEKTANT branża drogowa	mgr inż. Maciej Wojnowski	KUP/0118/PWOD/11	
SPRAWDZAJĄCY branża drogowa	mgr inż. Arkadiusz Mazany	KUP/0027/POOD/11	
data 03.2018	nr rys. 2.	faza PB-W	Tom I

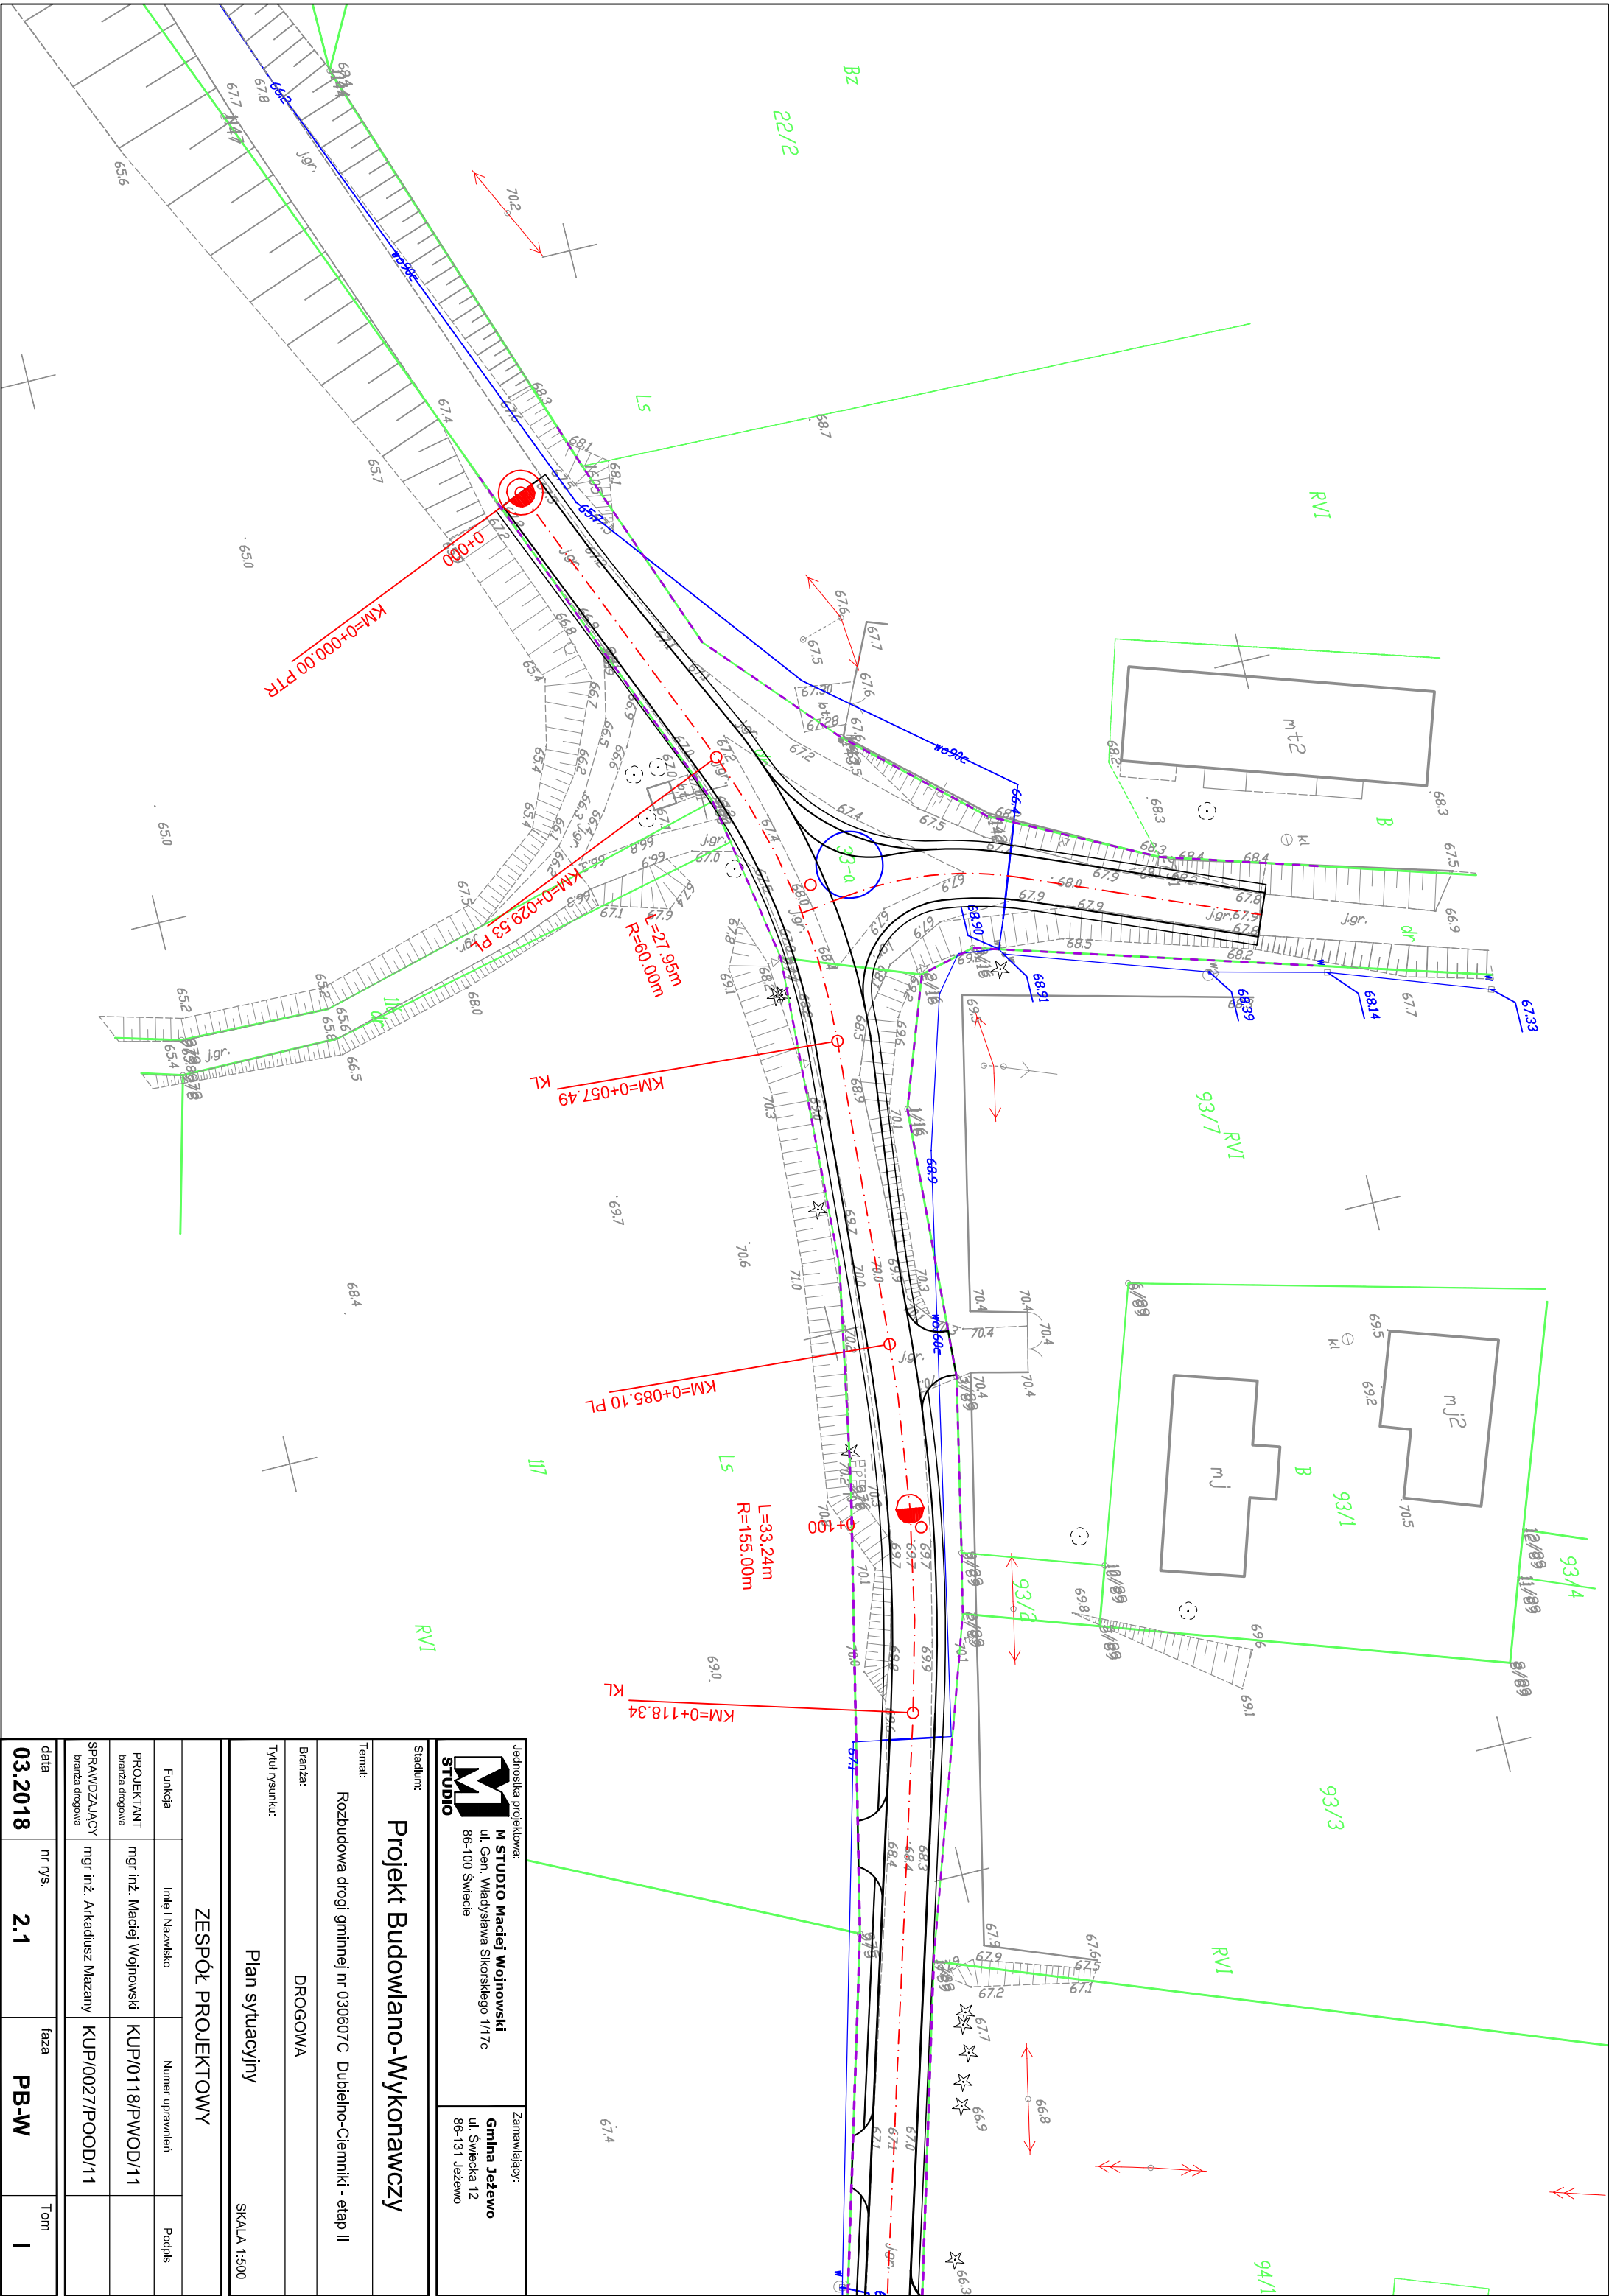

Jednostka projektowa:				Zamawiający:	
<div><div><div>M STUDIO Maciej Wojnowski</div><div>ul. Gen. Władysława Sikorskiego 1/17c</div><div>86-100 Świecie</div></div></div>				<div><div>Gmina Jeżewo</div><div>ul. Świecka 12</div><div>86-131 Jeżewo</div></div>	
Stadium:					
Projekt Budowlano-Wykonawczy					
Temat:					
Rozbudowa drogi gminnej nr 030607C Dubielno-Cierniki - etap II					
Branża:					
DROGOWA					
Tytuł rysunku:					
Plan sytuacyjny					
SKALA 1:500					
ZESPÓŁ PROJEKTOWY					
Funkcja		Imię i Nazwisko		Numer uprawnień	
PROJEKTANT		mgr inż. Maciej Wojnowski		KUP/0118/PWOD/11	
branża drogowa					
SPRAWDZAJĄCY		mgr inż. Arkadiusz Mazany		KUP/0027/POOD/11	
branża drogowa					
data		nr rys.		faza	
03.2018		2.1		PB-W	
				Tom	
				I	



Jednostka projektowa:		Zamawiający:	
 M STUDIO Maciej Wojnowski ul. Gen. Władysława Sikorskiego 1/17c 86-100 Świecie		Gmina Jeżewo ul. Świecka 12 86-131 Jeżewo	
Projekt Budowlano-Wykonawczy			
Stadium:			
Temat: Rozbudowa drogi gminnej nr 030607C. Dubielno-Ciemniki - etap II			
Branża: DROGOWA			
Tytuł rysunku: Plan sytuacyjny			
SKALA 1:500			
ZESPÓŁ PROJEKTOWY			
Funkcja	Imię i Nazwisko	Numer uprawnień	Podpis
PROJEKTANT branża drogowa	mgr inż. Maciej Wojnowski	KUP/0118/PWOD/11	
SPRAWDZAJĄCY branża drogowa	mgr inż. Arkadiusz Mazany	KUP/0027/POOD/11	
data 03.2018	nr r/s. 2.2	faza PB-W	Tom I

