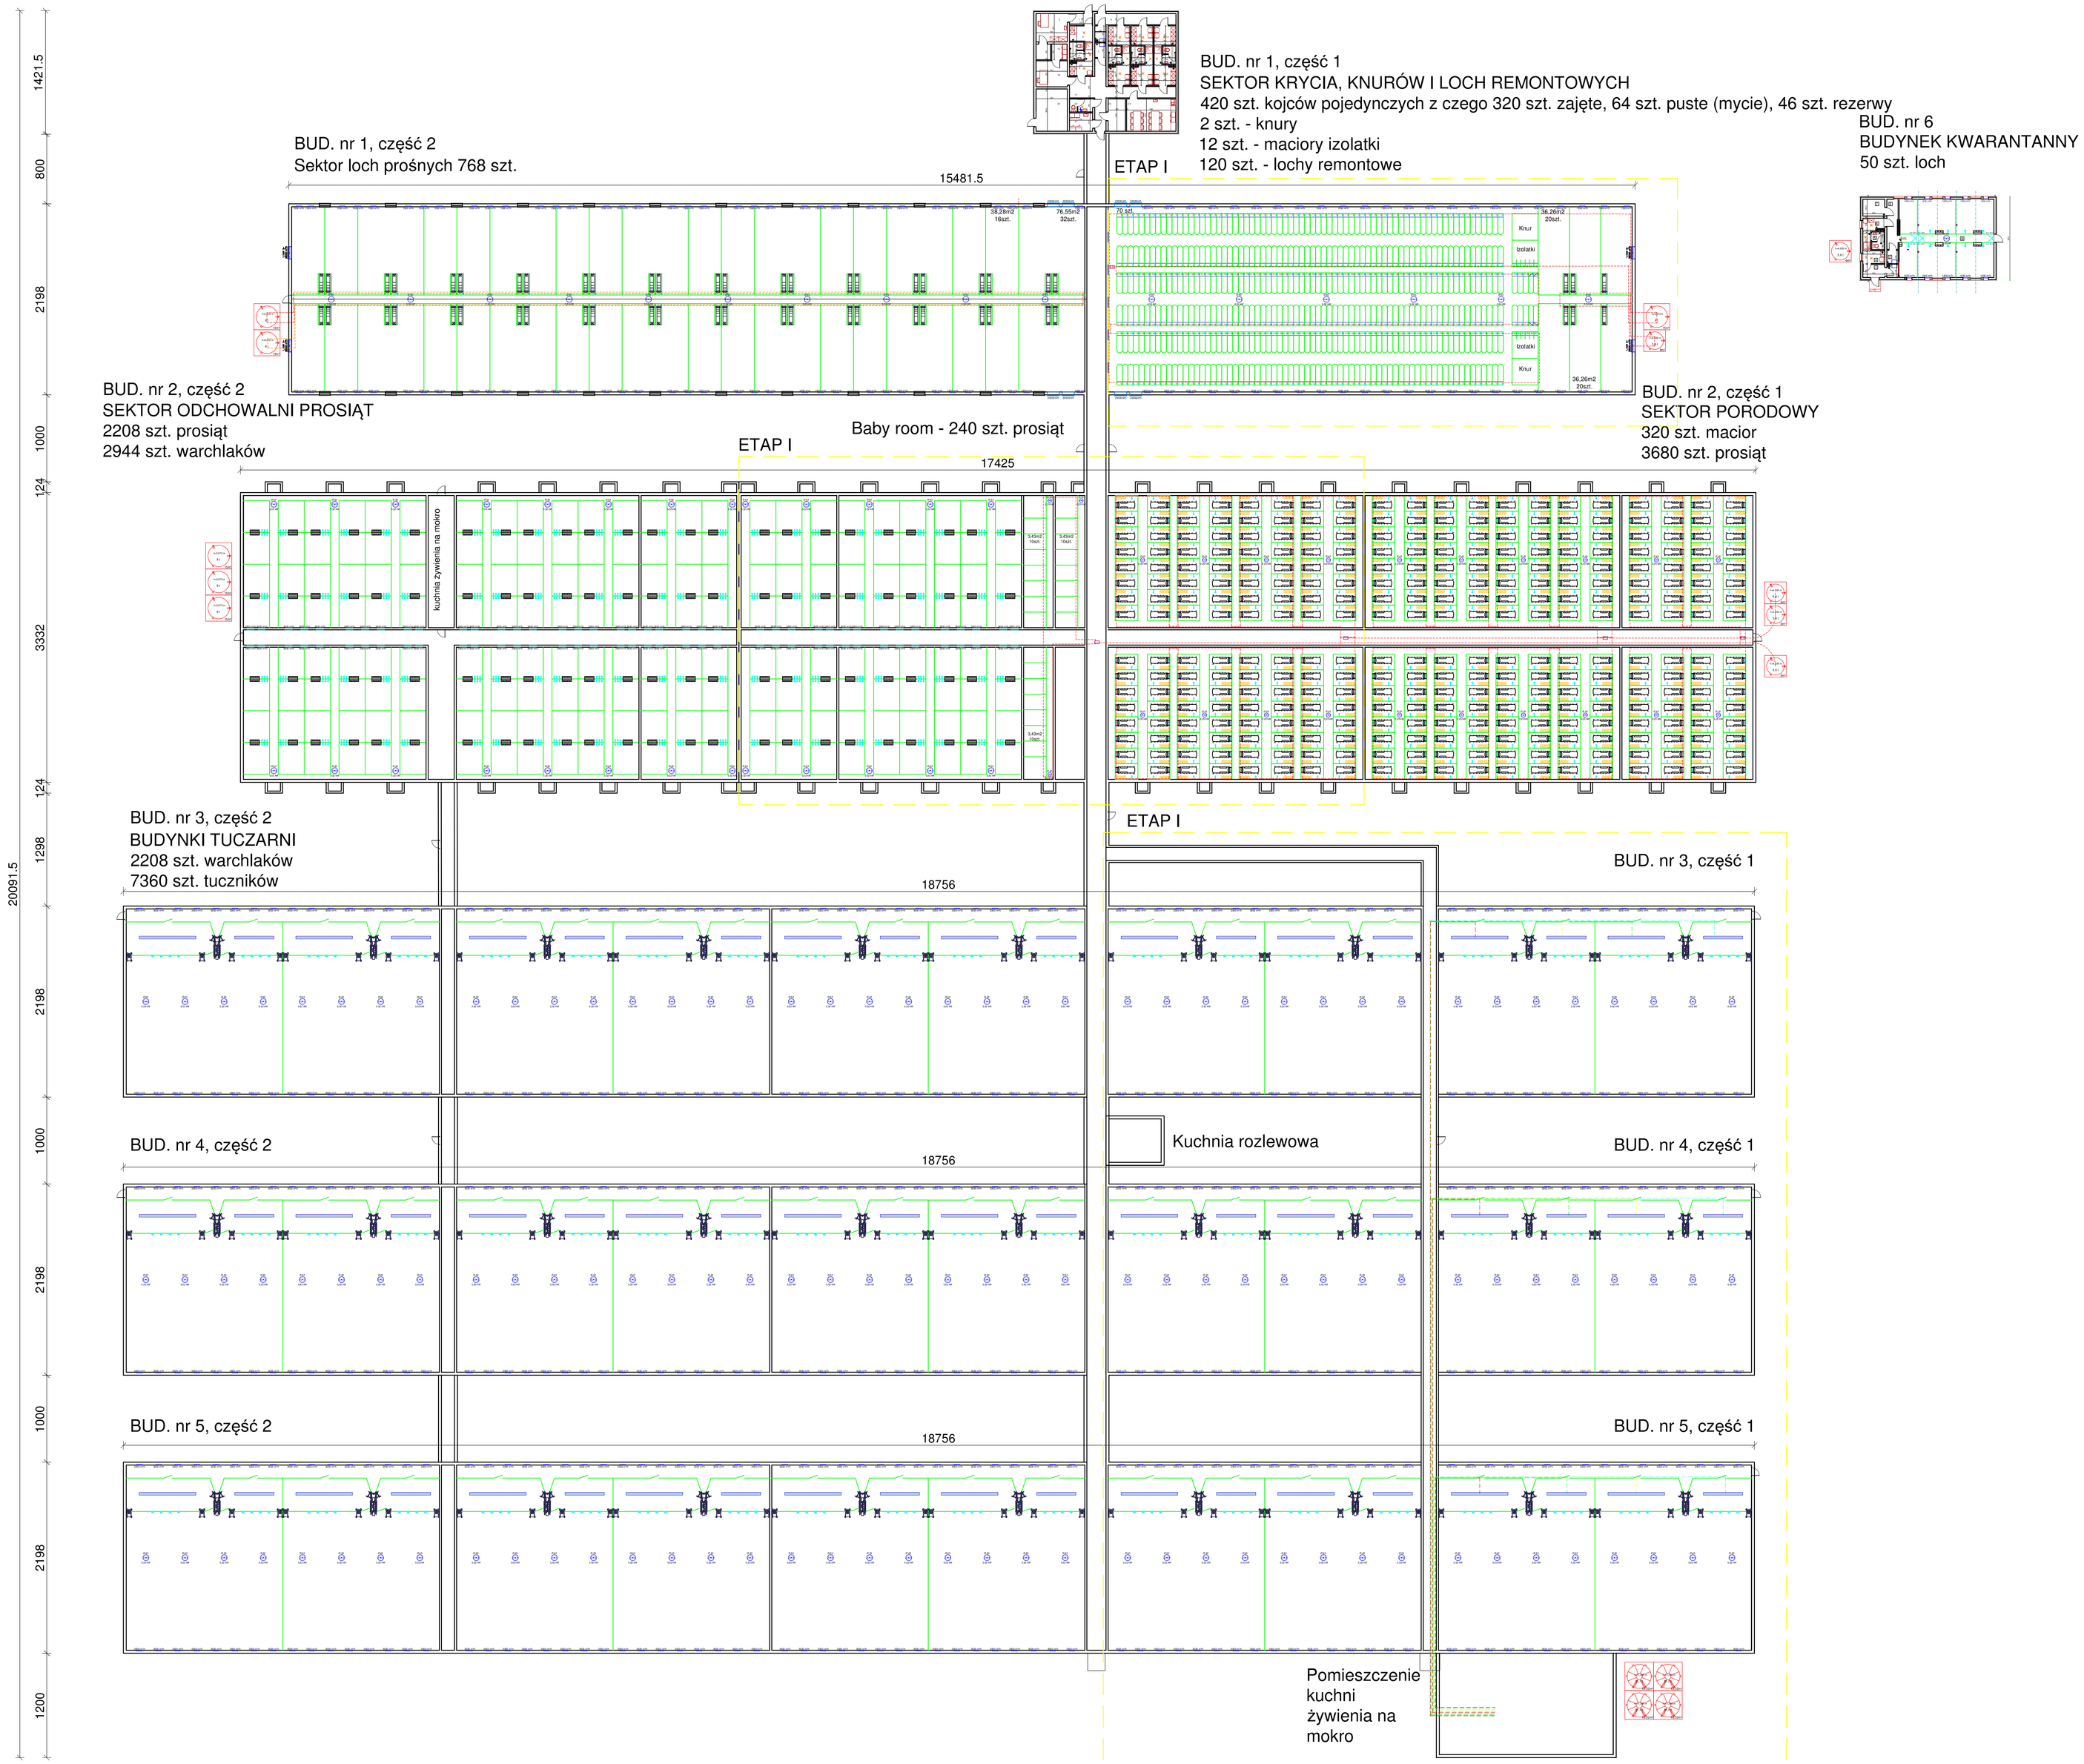

Ajdar Sp. z o.o. jako właściciel autorskich praw majątkowych do projektu zgodnie z Ustawą o prawie autorskim i prawach pokrewnych (art. 1 ust. 2 ustawy z dnia 4 lutego 1994 roku o prawie autorskim i pokrewnych, Dz. U. z 2006 r. Nr 90, Poz. 631 - t.j.) zakazuje bez jego wiedzy i zgody wprowadzania w nim zmian oraz wykorzystywania tego projektu do celów innych niż objęte pisemną zgodą Ajdar sp. z o. o.

Żadna część jak i całość projektu nie może być powielana i rozpowszechniana lub dalej rozpowszechniana w jakiejkolwiek formie i w jakikolwiek sposób (w tym także elektroniczny lub mechaniczny lub inny albo na wszelkich polach eksploatacji) włącznie z kopiowaniem, scenisku pojęcia digitalizacją, fotokopiowaniem lub kopiowaniem, w tym także zamieszczaniem w Internecie - bez pisemnej zgody Ajdar Sp. z o. o. Jakiekolwiek użycie lub wykorzystanie projektu w całości lub w części bez pisemnej zgody Ajdar Sp. z o. o. jest naruszeniem prawa zabronionym pod groźbą kary i może być ścigane prawnie.

Weselron Sp. z o.o. jako właściciel autorskich praw majątkowych do czynu technologicznego zgodnie z Ustawą o prawie autorskim i prawach pokrewnych (art. 1 ust. 2 ustawy z dnia 4 lutego 1994 roku o prawie autorskim i pokrewnych, Dz. U. z 2006 r. Nr 90, Poz. 631 - t.j.) zakazuje bez jego wiedzy i zgody wprowadzania w nim zmian oraz wykorzystywania tego czynu do celów innych niż objęte pisemną zgodą Weselron sp. z o. o.

Żadna część jak i całość czynu nie może być powielana i rozpowszechniana lub dalej rozpowszechniana w jakiejkolwiek formie i w jakikolwiek sposób (w tym także elektroniczny lub mechaniczny lub inny albo na wszelkich polach eksploatacji) włącznie z kopiowaniem, scenisku pojęcia digitalizacją, fotokopiowaniem lub kopiowaniem, w tym także zamieszczaniem w Internecie - bez pisemnej zgody Weselron Sp. z o. o. Jakiekolwiek użycie lub wykorzystanie czynu w całości lub w części bez pisemnej zgody Weselron Sp. z o. o. jest naruszeniem prawa zabronionym pod groźbą kary i może być ścigane prawnie.

AJDAR
ul. Ks. Stefana Kopytowskiego 4
62-510 Konin
e-mail: info@ajdar.pl, www.ajdar.pl
tel. +48 63 240 46 87
fax. +48 63 240 46 88

Inwestor:	Prosiaczek
Obiekt:	Chlewnia macior
Rysunek:	Rysunek technologiczny
Projektant:	Krzysztof Stankiewicz
Projektant:	Monika Pańtowska

07.2015
Numer rysunku: 1