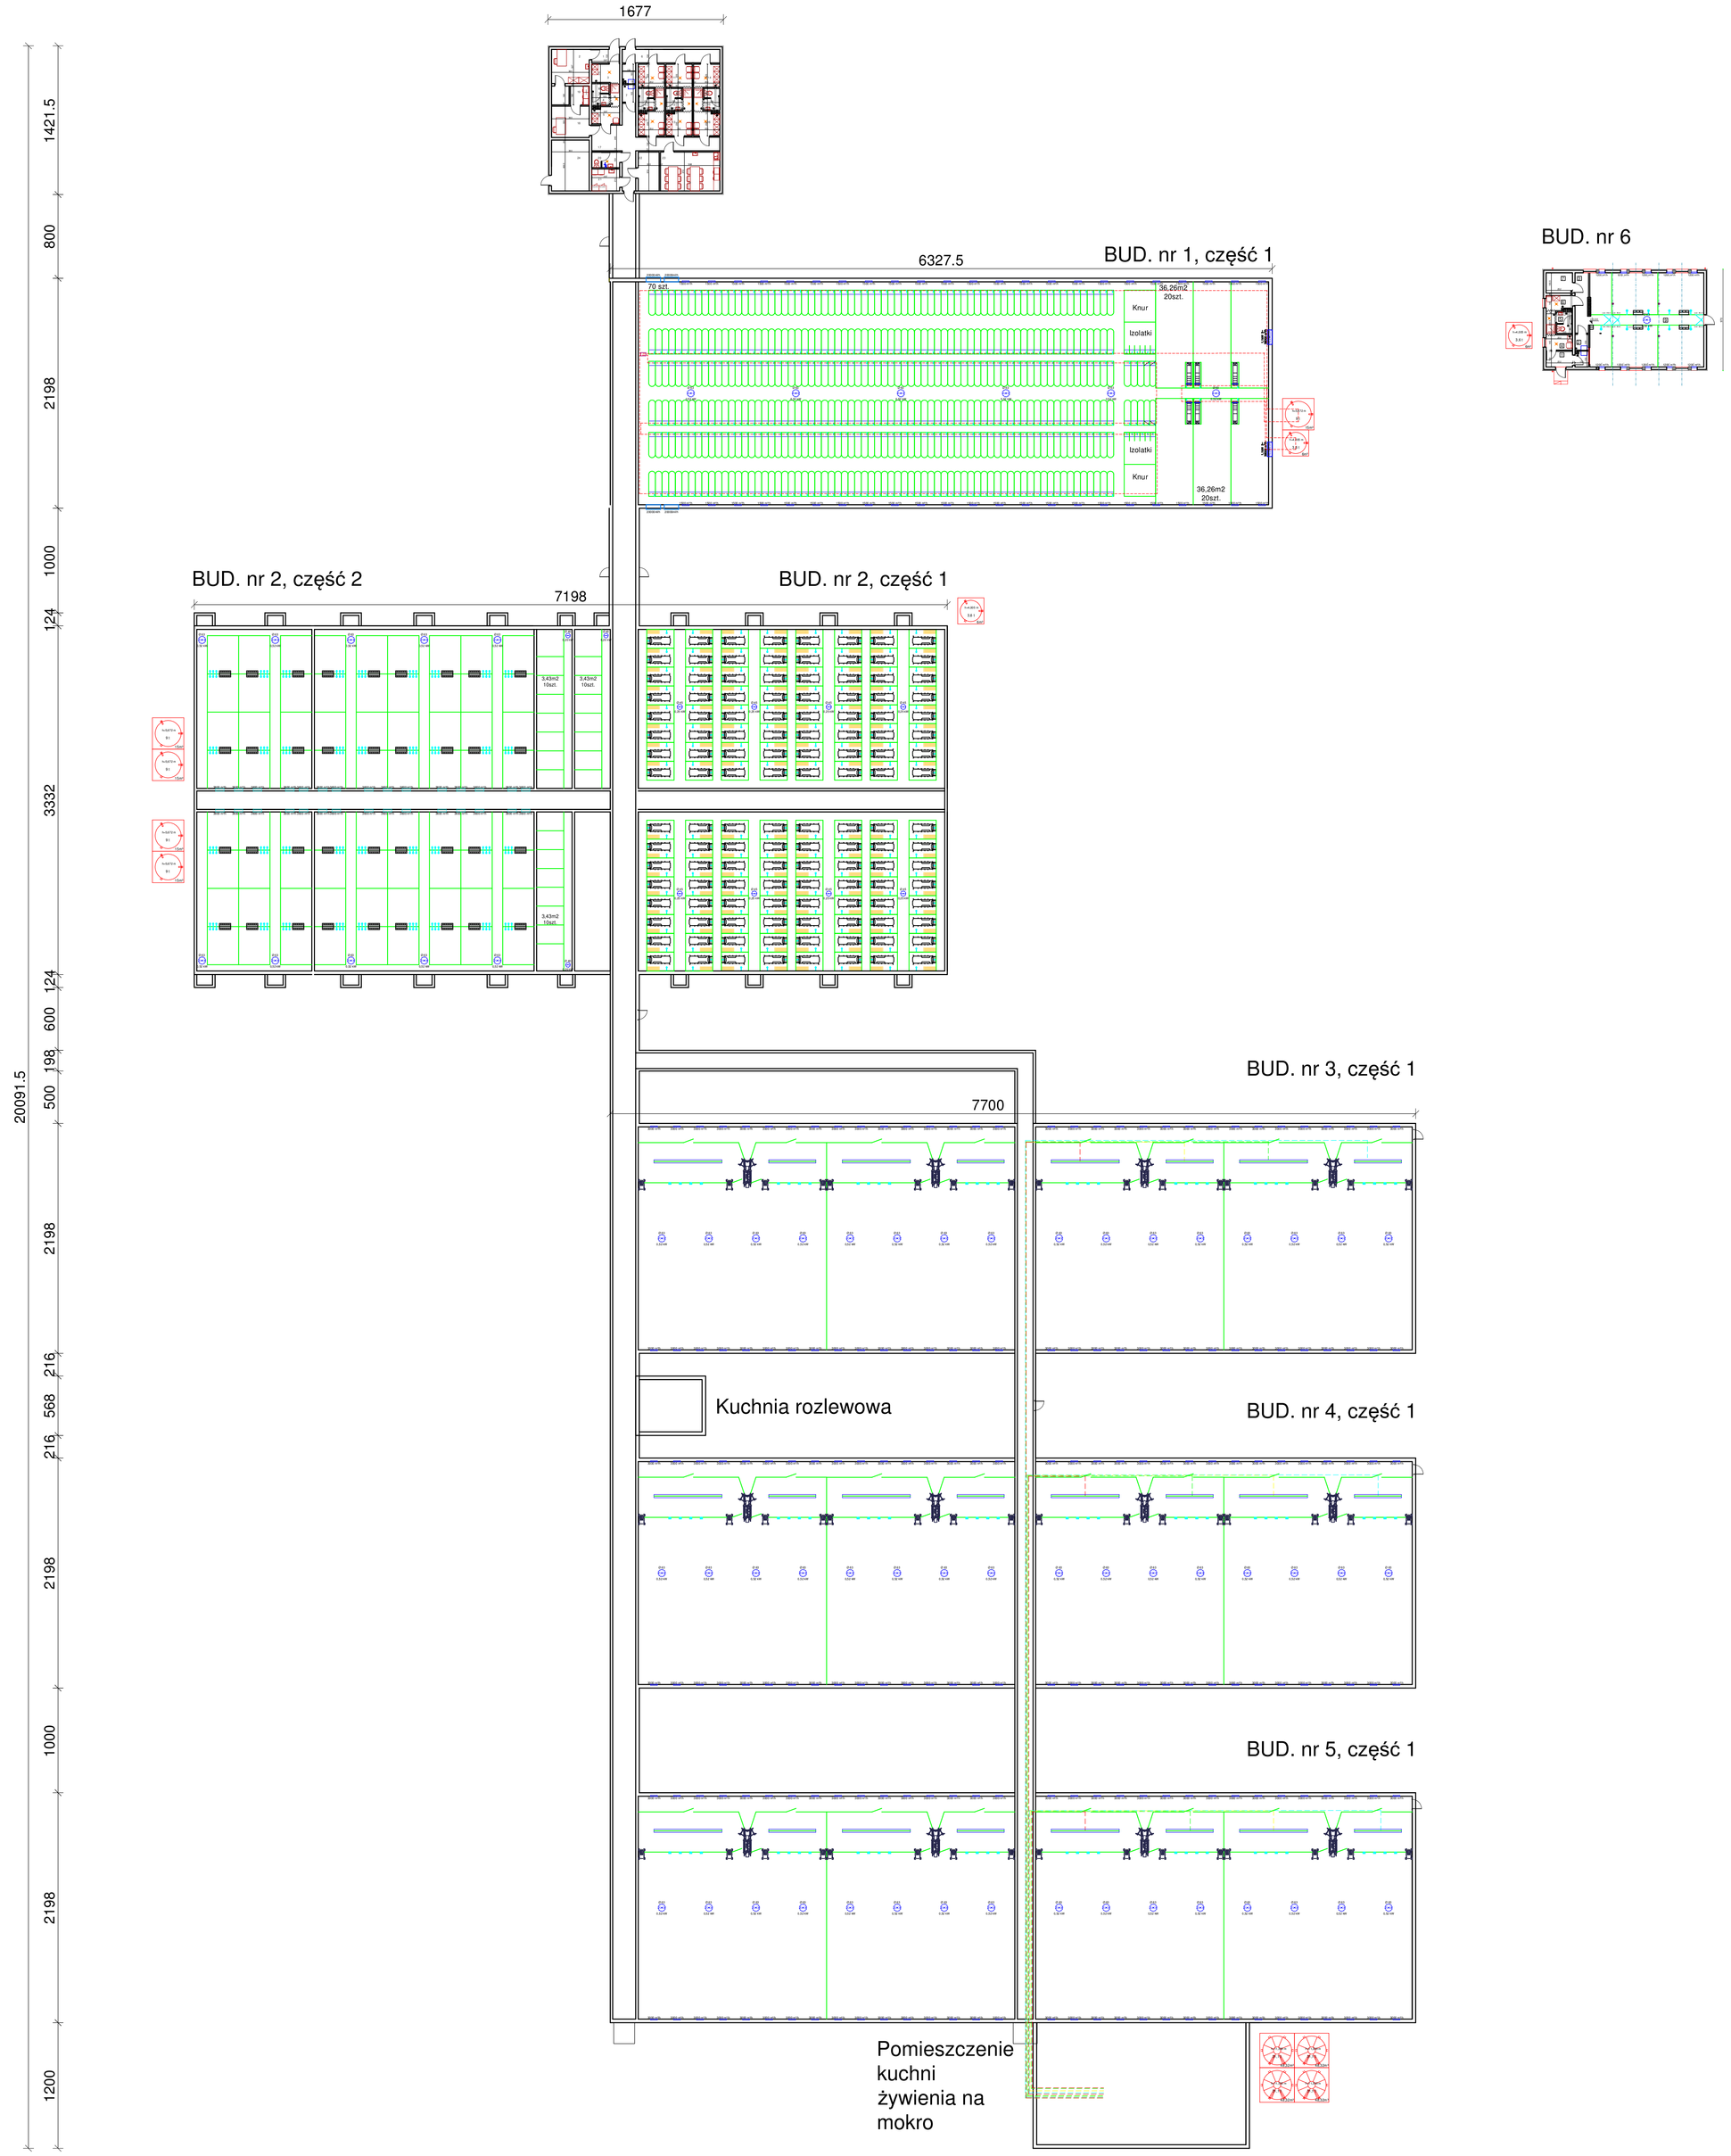

Ajdar Sp. z o.o. jako właściciel autorskich praw majątkowych do projektu zgodnie z Ustawą o prawie autorskim i prawach pokrewnych (art. 1 ust. 2 ustawy z dnia 4 lutego 1994 roku o prawie autorskim i pokrewnych, Dz. U. z 2006 r. Nr 90. Poz. 631 - t.j.) zakazuje bez jego wiedzy i zgody wprowadzania w nim zmian oraz wykorzystywania tego projektu do celów innych niż objęte pisemną zgodą Ajdar sp. z o. o.

Żadna część jak i całość projektu nie może być powielona i rozpowszechniana lub dalej rozpowszechniana w jakiejkolwiek formie i w jakikolwiek sposób (w tym także elektroniczny lub mechaniczny lub inny albo na wszelkich polach eksploatacji) włącznie z kopiowaniem, scenko-pozyg digitalizacją, fotokopiowaniem lub kopiowaniem, w tym także zamieszczaniem w Internecie - bez pisemnej zgody Ajdar Sp. z o. o. Jakiekolwiek użycie lub wykorzystanie projektu w całości lub w części bez pisemnej zgody Ajdar Sp. z o. o. jest naruszeniem prawa zabronionym pod groźbą kary i może być ścigane prawnie.

Weselnik Sp. z o.o. jako właściciel autorskich praw majątkowych do rysunku technologicznego zgodnie z Ustawą o prawie autorskim i prawach pokrewnych (art. 1 ust. 2 ustawy z dnia 4 lutego 1994 roku o prawie autorskim i pokrewnych, Dz. U. z 2006 r. Nr 90. Poz. 631 - t.j.) zakazuje bez jego wiedzy i zgody wprowadzania w nim zmian oraz wykorzystywania tego rysunku do celów innych niż objęte pisemną zgodą Weselnik sp. z o. o.

Żadna część jak i całość rysunku nie może być powielona i rozpowszechniana lub dalej rozpowszechniana w jakiejkolwiek formie i w jakikolwiek sposób (w tym także elektroniczny lub mechaniczny lub inny albo na wszelkich polach eksploatacji) włącznie z kopiowaniem, scenko-pozyg digitalizacją, fotokopiowaniem lub kopiowaniem, w tym także zamieszczaniem w Internecie - bez pisemnej zgody Weselnik Sp. z o. o. Jakiekolwiek użycie lub wykorzystanie rysunku w całości lub w części bez pisemnej zgody Weselnik Sp. z o. o. jest naruszeniem prawa zabronionym pod groźbą kary i może być ścigane prawnie.

AJDAR
BIURO INŻYNIERSKIE
ul. ks. Józefa Zwierzyńskiego 4,
26-300 Opoczno, Kazimierz II

e-mail: info@ajdar.pl www.ajdar.pl
tel. +48 44 784 94 01
fax. +48 44 784 94 00

Obiekt:	Prosiaczek
Data:	07.2015
Opis:	Chlewnia macior - ETAP I
Nr rysunku:	1
Rysunek:	Rysunek technologiczny
Projektant:	Krzysztof Stankiewicz
Projektant:	Monika Pokrewka